


Obsz. SKOSZEWÓ 157  
Jedn. ewid. G.M. WOLIN

# KOPIA MAPY EWIDENCYJNEJ

skala 1: 1000

Załącznik nr 1

do Zarządzenia nr Or.120.89.2021.ADC<sup>PsV</sup>  
Starosty Kamieńskiego z dnia 18.08.2021 r.

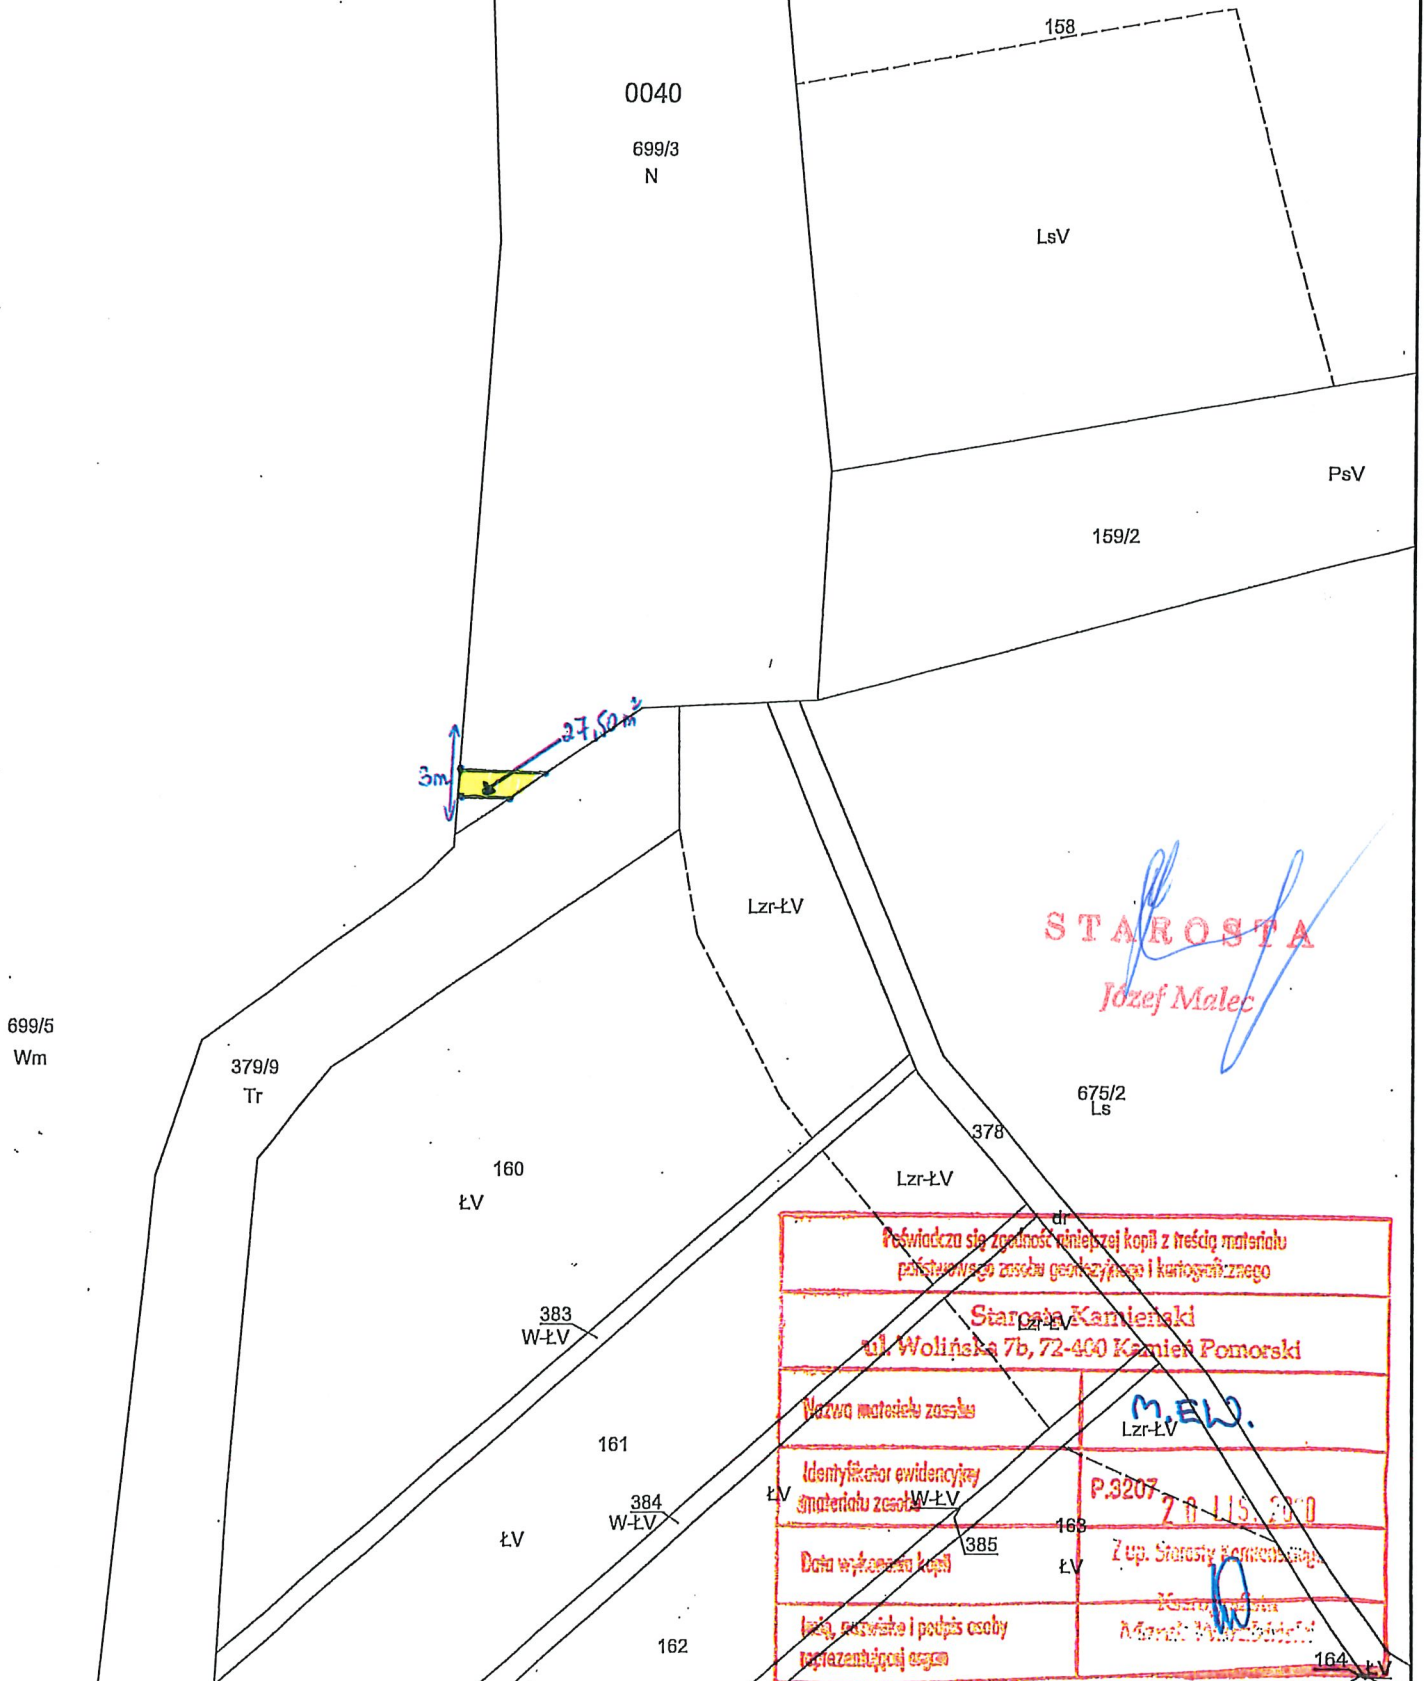

STAROSTA  
Józef Malec

Pświadcza się zgodność niniejszej kopii z treścią materiału państwowego zasobu geodezyjnego i kartograficznego	
Starosta Kamieński ul. Wolińska 7b, 72-400 Kamień Pomorski	
Nazwa materiału zasobu	M.EW. Lzr-ŁV
Identyfikator ewidencyjny materiału zasobu	P.9207 Z 0 11 S 2020
Data wykreślenia kopii	Z up. Starosty Kamieńskiego
Imię, nazwisko i podpis osoby reprezentującej organ	Kamień Pomorski Marek M... 164 ŁV